

2024 NEW 環境展

環境ビジネスの展開 | The 33rd New Environmental Exposition 2024

2024 地球温暖化防止展

CO₂削減と新エネ・省エネビジネスの推進 | The 16th Global Warming Prevention Exhibition 2024

東4-6ホール 出展スペース配置図

S=1/400(A1) S=1/800(A3)

2024.03.26現在





地球温暖化防止展 The 16th Global Warming Prevention Exhibition 2024

NEW 環境展 The 33rd New Environmental Exposition 2024

外 屋外実演会場
The Outdoor Demonstration

東5番ゲート

東6番ゲート

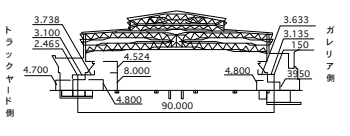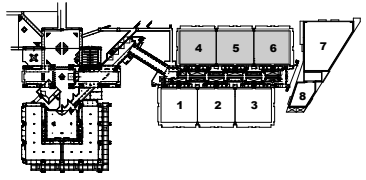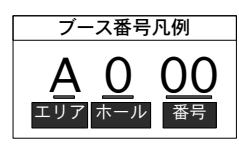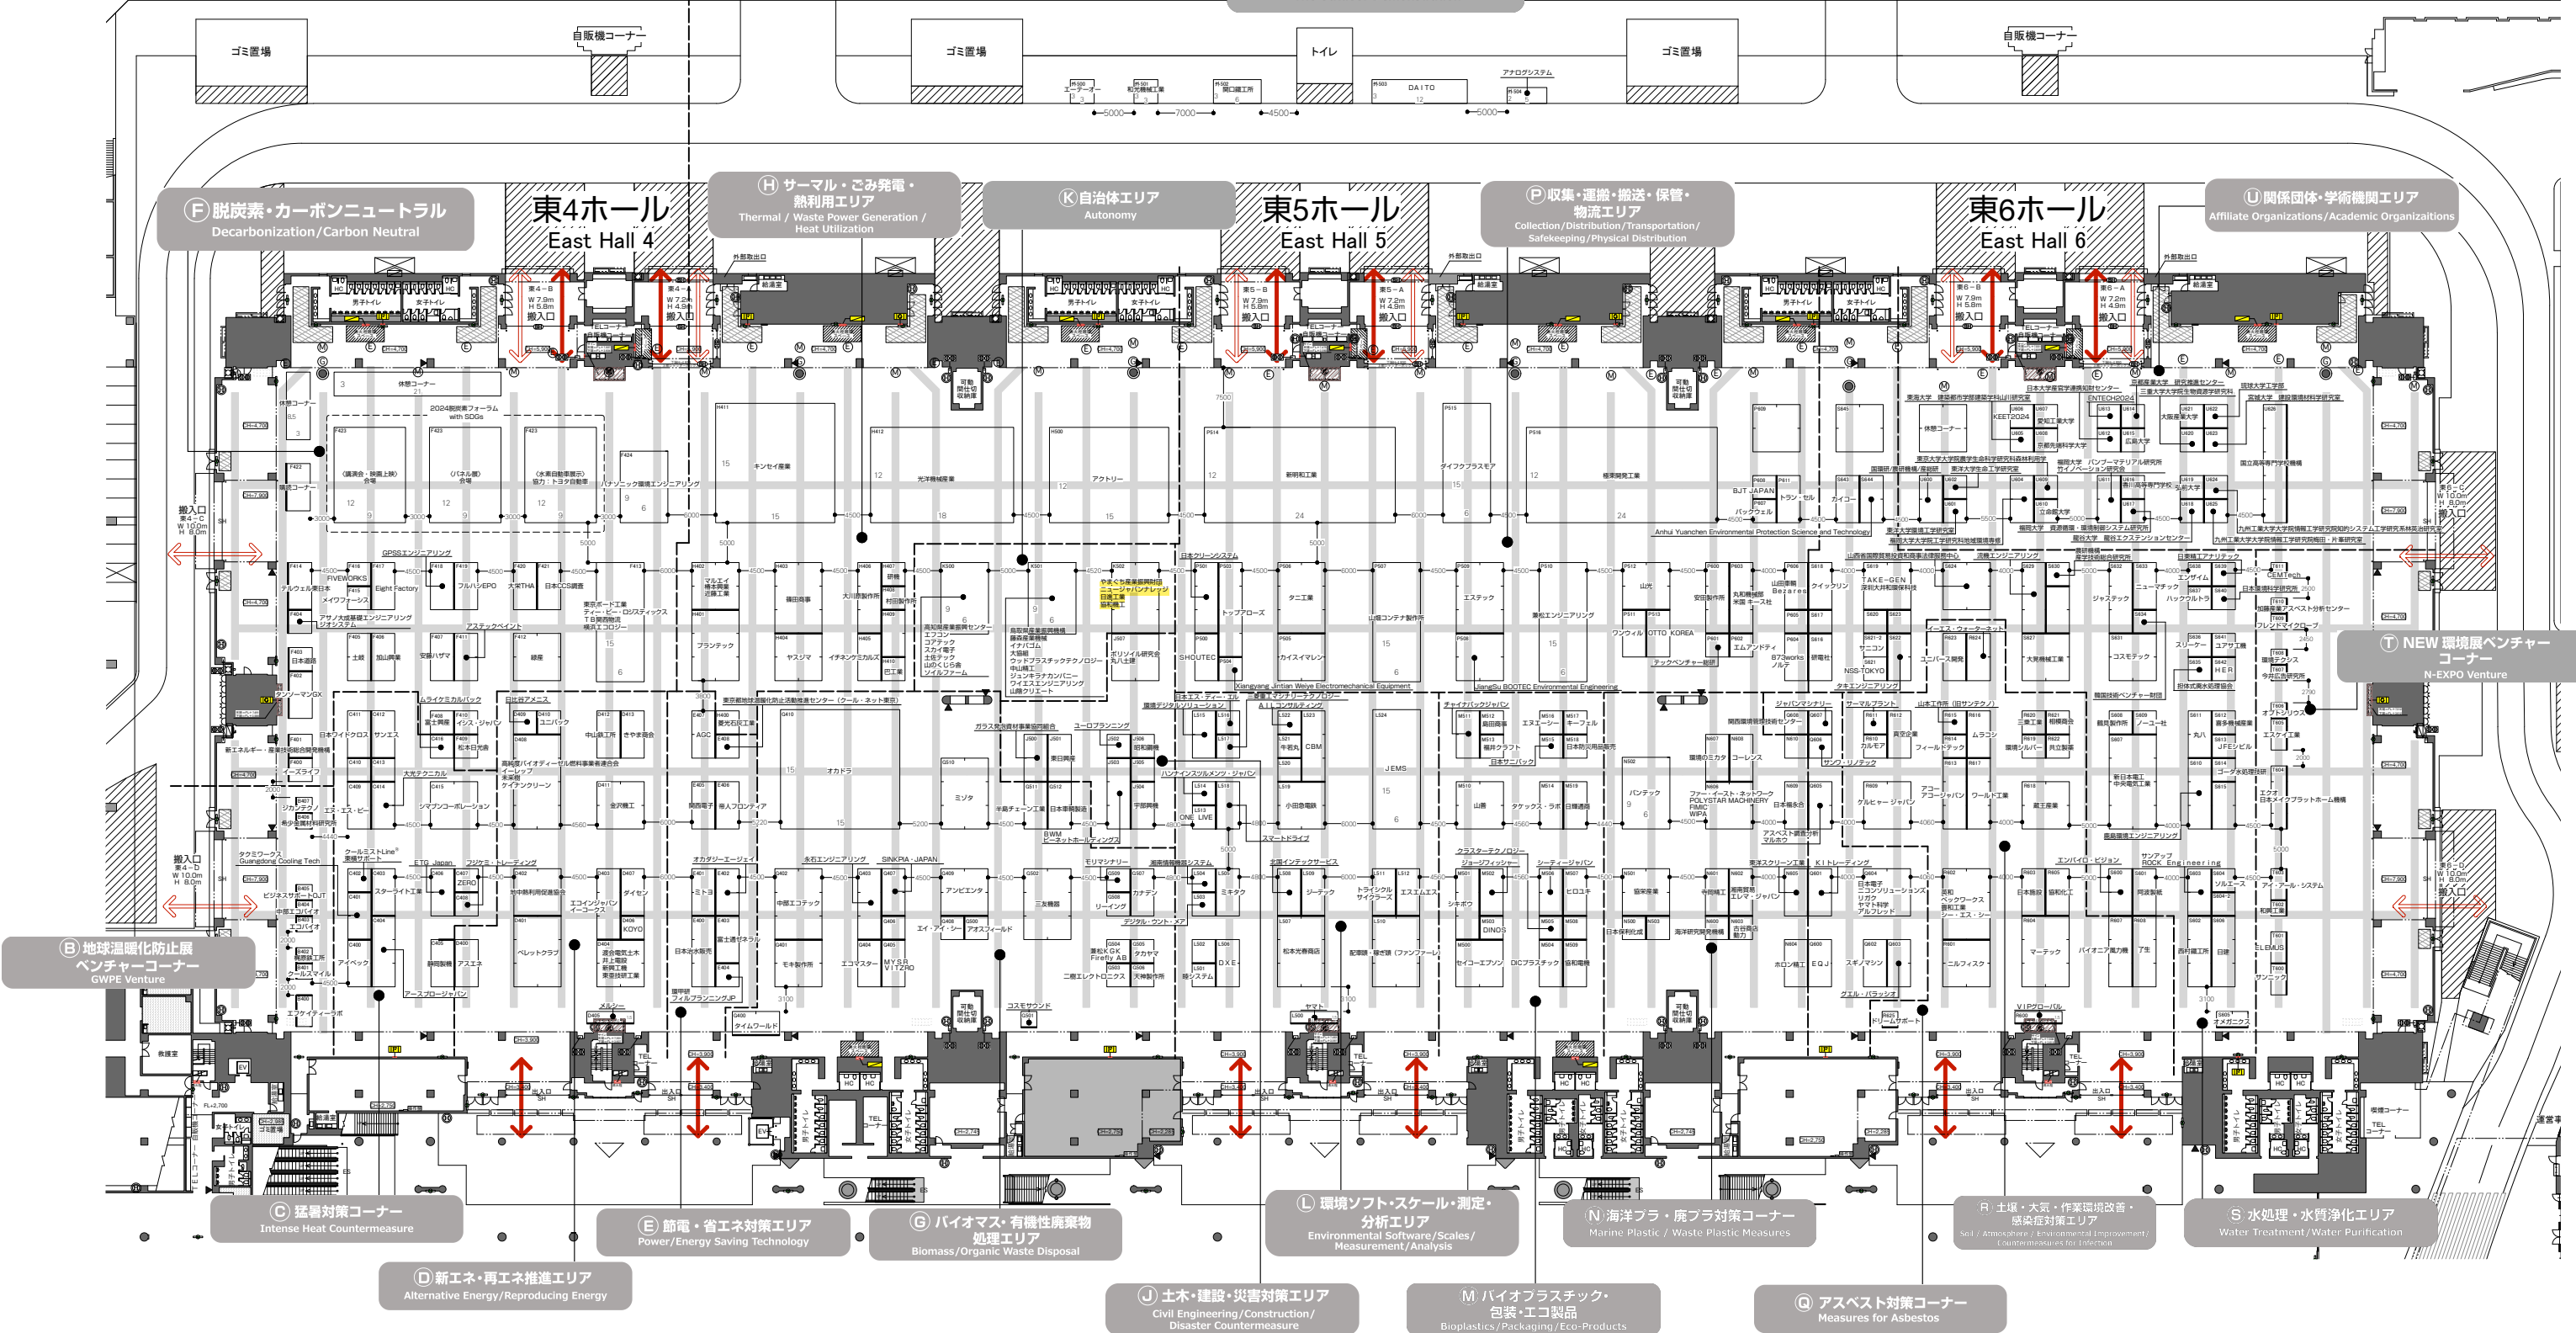

- 白木階段巻梯
- E 電気ビット
- M 機械ビット
- G ガスビット
- ガス・換気管等とシロ
- 換気管等とシロ
- 換気管等とシロ
- 換気管等とシロ
- 換気管等とシロ