
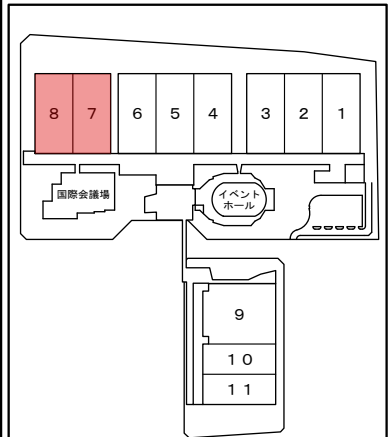
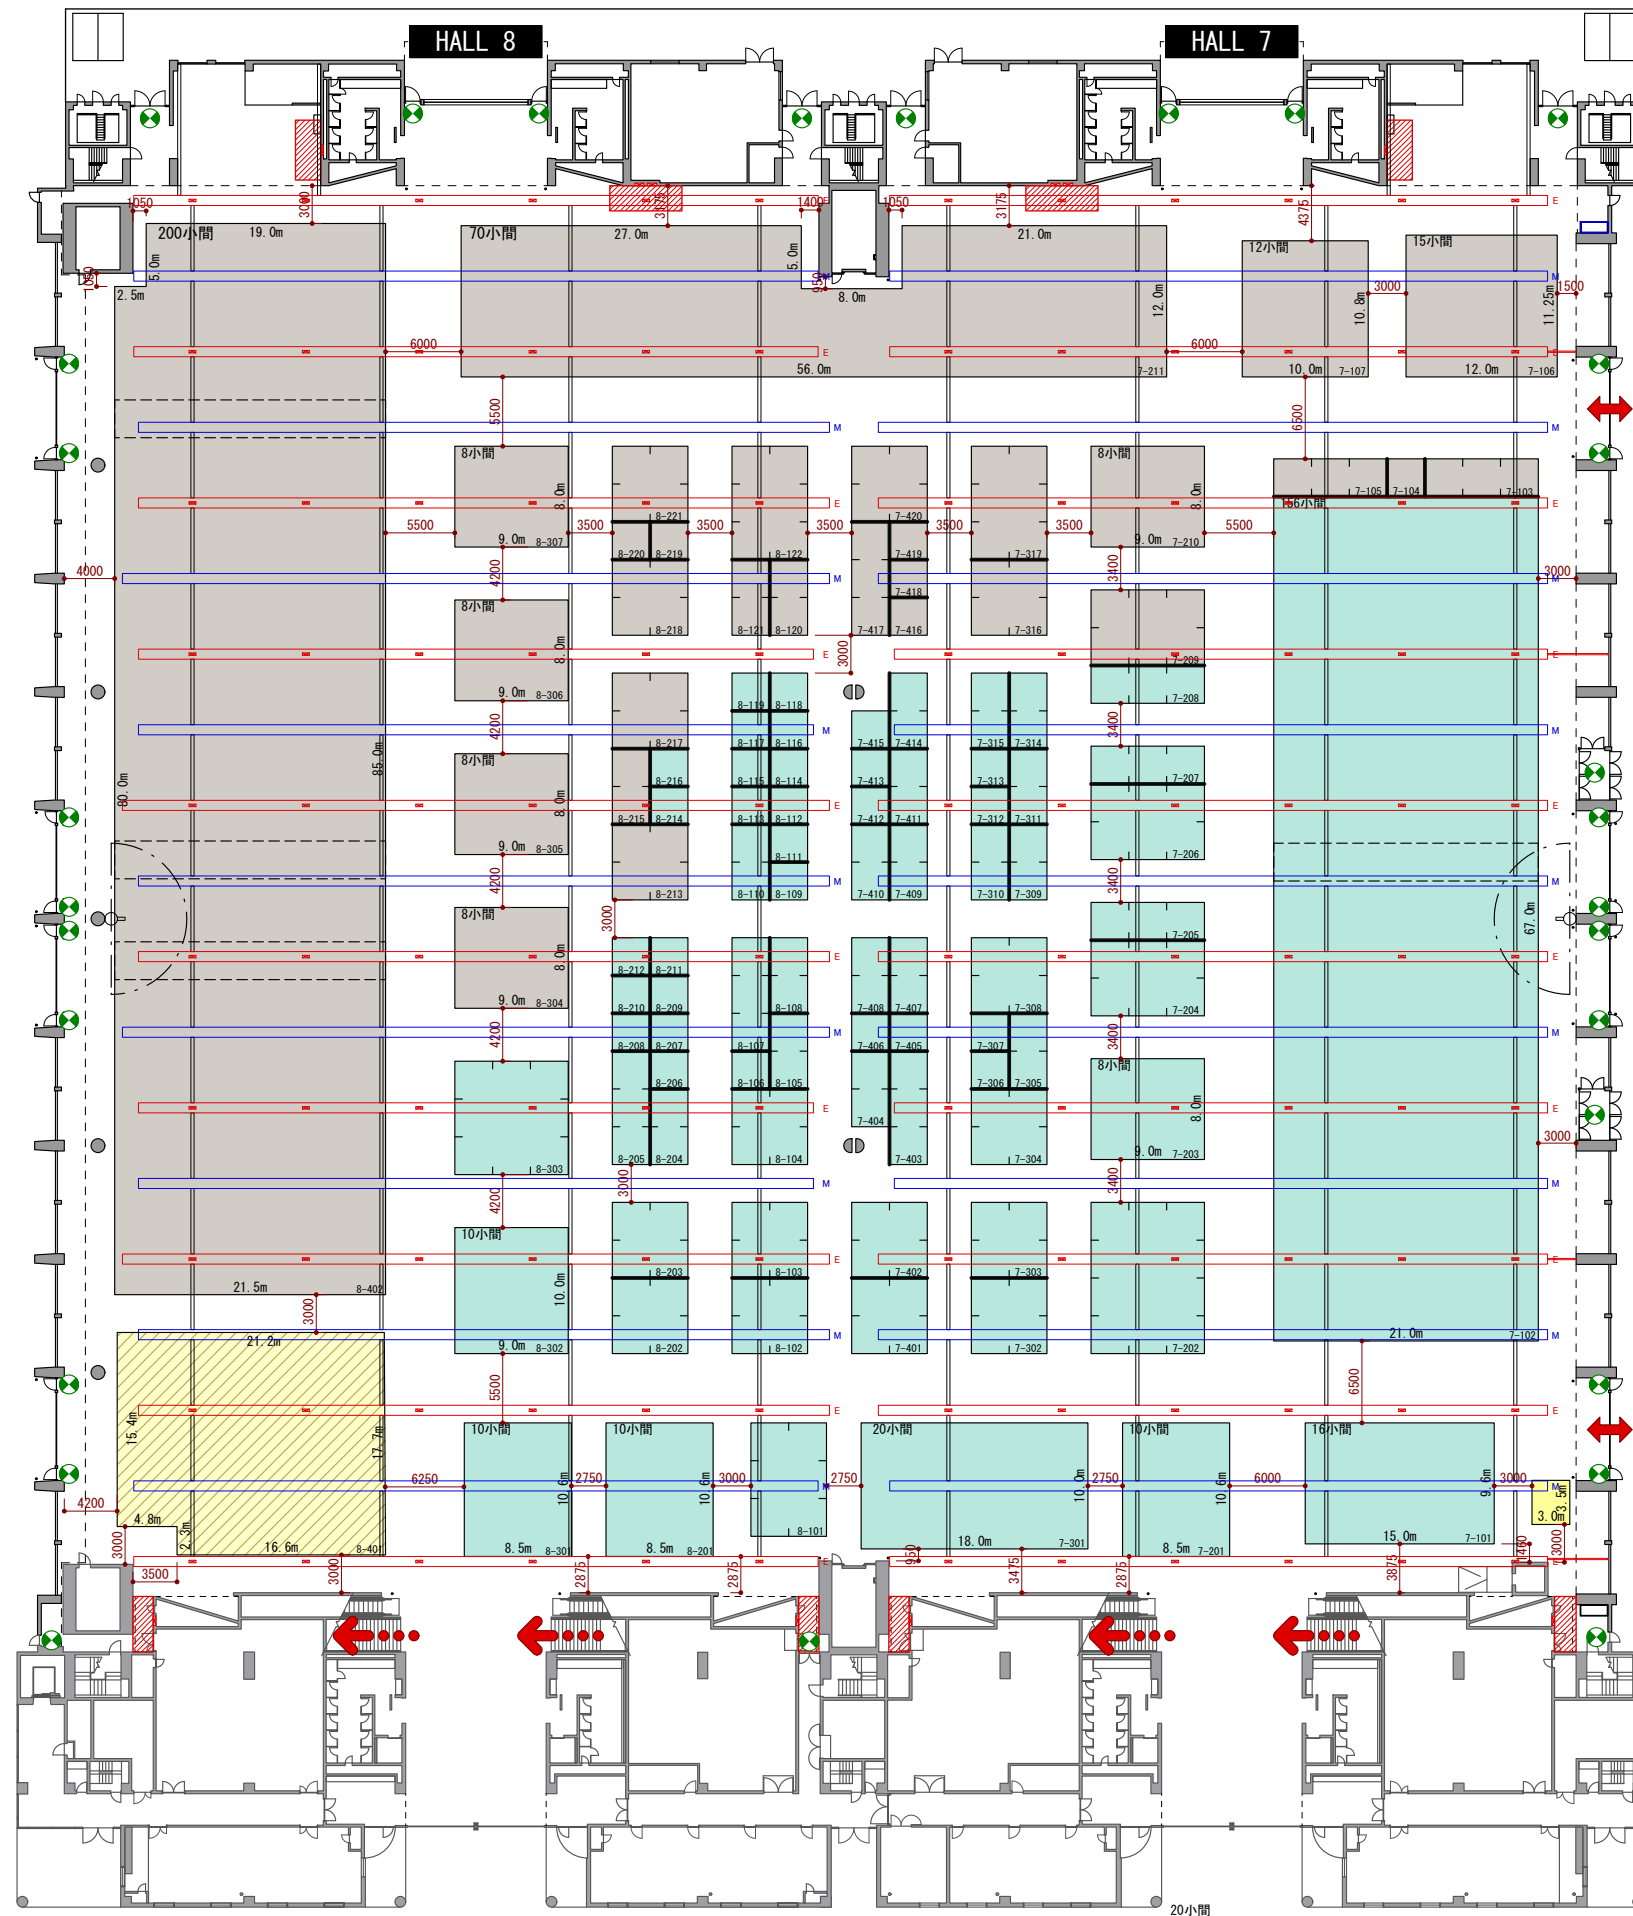
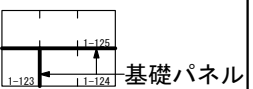


- 飲料・酒類ゾーン
- 菓子・スイーツゾーン
- 生鮮ゾーン
- 店舗開発・販促ゾーン
- 冷凍ゾーン
- 設備・資材ゾーン
- 加工食品ゾーン

デリカテッセン・トレードショー2026

- 主催者企画
- ラウンジ

- E : 電気ピット
- M : 機械ピット (給排水・ガス・エア)
- : サブピット
- : 消火栓前 施工・備品設置禁止

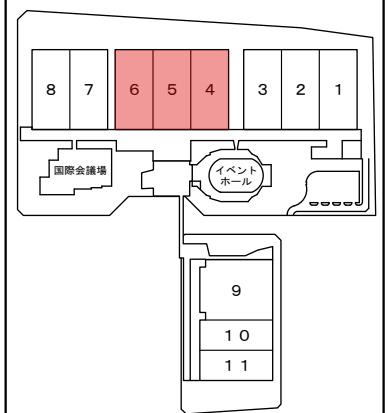


- 飲料・酒類ゾーン
- 菓子・スイーツゾーン
- 生鮮ゾーン
- 店舗開発・販促ゾーン
- 冷凍ゾーン
- 設備・資材ゾーン
- 加工食品ゾーン

デリカテッセン・トレードショー2026

- 主催者企画
- ラウンジ

- E : 電気ピット
- M : 機械ピット (給排水・ガス・エア)
- S : サブピット
- 消火栓前 施工・備品設置禁止

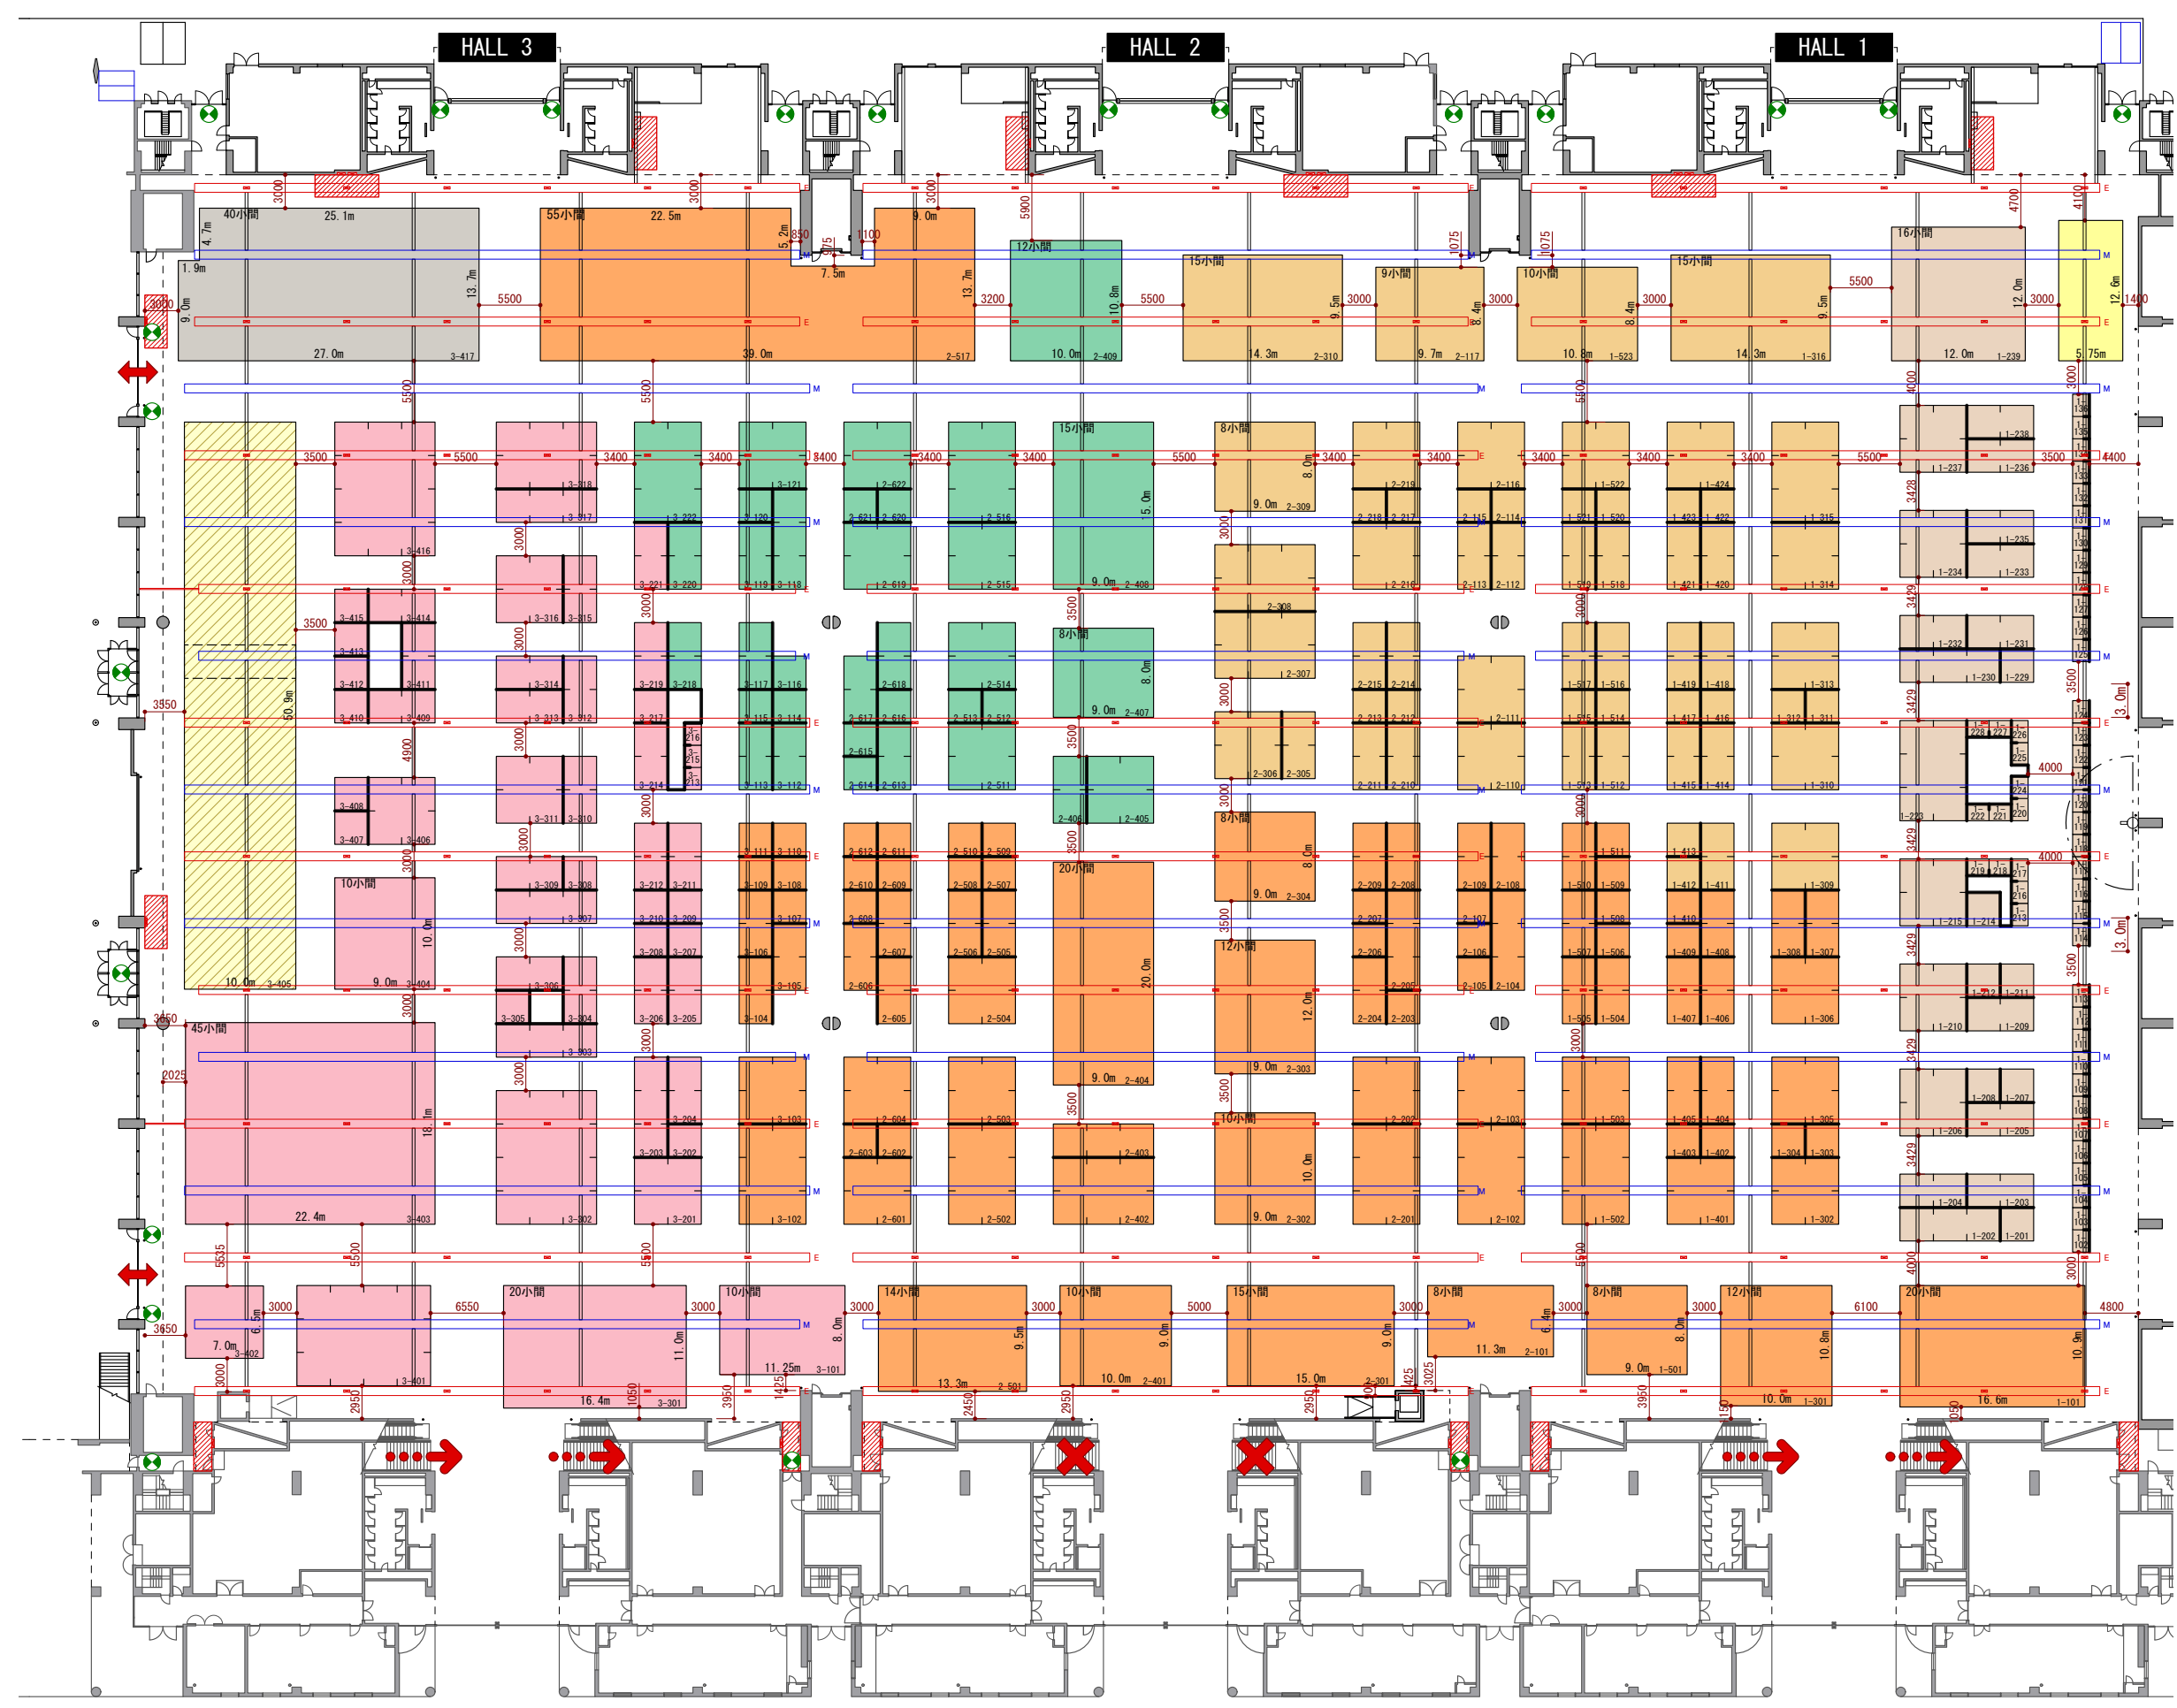

60th SMTS2026
ANNIVERSARY SUPERMARKET TRADE SHOW
スーパーマーケット・トレードショー

8 7 6 5 4 3 2 1

国際会議場 イベントホール

9 10 11

基礎パネル

飲料・酒類ゾーン

菓子・スイーツゾーン

生鮮ゾーン

店舗開発・販促ゾーン

冷凍ゾーン

設備・資材ゾーン

加工食品ゾーン

デリカテッセン・トレードショー2026

主催者企画

ラウンジ

E : 電気ピット

M : 機械ピット (給排水・ガス・エアー)

: サブピット

: 消火栓前 施工・備品 設置禁止

Number 02-3

